

ΕΦΗΜΕΡΙΣ ΤΗΣ ΚΥΒΕΡΝΗΣΕΩΣ
ΤΗΣ ΕΛΛΗΝΙΚΗΣ ΔΗΜΟΚΡΑΤΙΑΣ

ΕΝ ΑΘΗΝΑΙΣ ΤΗ, 29 ΑΥΓΟΥΣΤΟΥ 1978	ΤΕΥΧΟΣ ΤΕΤΑΡΤΟΝ	ΑΡΙΘΜΟΣ ΦΥΛΛΟΥ 445

ΠΕΡΙΕΧΟΜΕΝΑ

ΠΟΛΕΟΔΟΜΙΑ

ΔΙΑΤΑΓΜΑΤΑ

Περὶ τροποποιήσεως τοῦ ρυμοτομικοῦ σχεδίου Ἀθηνῶν διὰ τοῦ καθορισμοῦ χώρου πρὸς ἀνέγερσιν τῆς Ἀνωτάτης Σχολῆς Οἰκονομικῶν καὶ Ἐμπορικῶν Ἐπιστημῶν (Α.Σ. Ο.Ε.Ε.). ... 1

Περὶ τροποποιήσεως τοῦ ρυμοτομικοῦ σχεδίου Δραπετσώνας. ... 2

Περὶ ἐπεκτάσεως τοῦ ρυμοτομικοῦ σχεδίου Νιγρίτης (Σερρῶν) διὰ τὴν ἀνέγερσιν Θεραπευτηρίου χρονίων παθήσεων. ... 3

ΑΝΑΚΟΙΝΩΣΕΙΣ

Περὶ εἰδοποιήσεως τῆς γενομένης καταθέσεως ἀποζημιώσεως προσκυρωθείσης ἐκτάσεως ἐν τῇ περιοχῇ τοῦ Δήμου Ἀμαρουσίου. ... 4

Περὶ εἰδοποιήσεως παρακαταθέσεως ἀποζημιώσεως ἐξ ἀναγκαστικῆς ἀπαλλοτριώσεως (ρυμοτομίας) ἀκινήτου εἰς ὁδὸν Λυκάστου Δήμου Ἡρακλείου Κρήτης, δυνάμει τῆς ὑπ' ἀριθ. 5/1976 πράξεως προσκυρώσεως ρυμοτομίας καὶ ἀναλογισμοῦ ἀποζημιώσεως. ... 5

ΠΟΛΕΟΔΟΜΙΑ

ΔΙΑΤΑΓΜΑΤΑ

(1)

Περὶ τροποποιήσεως τοῦ ρυμοτομικοῦ σχεδίου Ἀθηνῶν διὰ τοῦ καθορισμοῦ χώρου πρὸς ἀνέγερσιν τῆς Ἀνωτάτης Σχολῆς Οἰκονομικῶν καὶ Ἐμπορικῶν Ἐπιστημῶν (Α.Σ. Ο.Ε.Ε.).

Ο ΠΡΟΕΔΡΟΣ ΤΗΣ ΕΛΛΗΝΙΚΗΣ ΔΗΜΟΚΡΑΤΙΑΣ

Ἔχοντες ὑπ' ὄψει:

1. Τὰς διατάξεις τοῦ ἀπὸ 17 Ἰουλίου 1923 Ν. Δ/τος «περὶ σχεδίων πόλεων κλπ.» καὶ εἰδικώτερον τῶν ἄρθρων 3, 29 καὶ 70 αὐτοῦ.

2. Τὴν ὑπ' ἀριθ. ΕΔ2/α/04/59 Φ.Θ.2.1.1/29.3.1978 ἀπόφασιν «περὶ μεταβιβάσεως ἁρμοδιοτήτων τοῦ Ὑπουργοῦ Δημοσίων Ἔργων εἰς τὸν Ὑφυπουργὸν τοῦ αὐτοῦ Ὑπουργείου» (ΦΕΚ 282/Β').

3. Τὰς ὑπ' ἀριθ. 278/1978 καὶ 439/1978 πράξεις τοῦ Δημοτικοῦ Συμβουλίου Ἀθηναίων, ὡς καὶ

4. Τὰς ὑπ' ἀριθ. 172/1978 γνωμοδότησιν τοῦ Συμβουλίου Δημοσίων Ἔργων (Τμῆμα Μελετῶν) καὶ 132/1978 γνωμοδότησιν τοῦ Συμβουλίου Δημοσίων Ἔργων (Τμῆμα Οἰκισμοῦ), προτάσει τοῦ ἐπὶ τῶν Δημοσίων Ἔργων Ὑφυπουργοῦ, ἀπεφασίσαμεν:

Ἄρθρον μόνον.

Ἐγκρίνεται ἡ τροποποίησις τοῦ ρυμοτομικοῦ σχεδίου Ἀθηνῶν διὰ τοῦ καθορισμοῦ τοῦ ὑπὸ στοιχεῖα Α—Β—Γ—Δ—Ε—Ζ—Η—Θ—Ι—Κ καὶ Α Τμήματος τοῦ οἰκοδομικοῦ τετραγώνου τοῦ περικλειομένου ὑπὸ τῶν ὁδῶν Πατησίων, Δεριγνύ, Μαυρομματαίων καὶ Ἀντωνιάδου ὡς χώρου πρὸς ἀνέγερσιν τῆς Ἀνωτάτης Σχολῆς Οἰκονομικῶν καὶ Ἐμπορικῶν Ἐπιστημῶν (Α.Σ.Ο.Ε.Ε.), ὡς ἐμφαίνεται εἰς τὸ ὑπὸ τοῦ Γενικοῦ Διευθυντοῦ Οἰκισμοῦ τεθεωμένον διὰ τῆς ὑπ' ἀριθ. Γ. 22264/1978 πράξεως αὐτοῦ σχετικὸν πρωτότυπον διάγραμμα ὑπὸ κλίμακα 1:500 τοῦ ὁποίου συνοπτικὸν ἀντίτυπον δημοσιεύεται μετὰ τοῦ παρόντος.

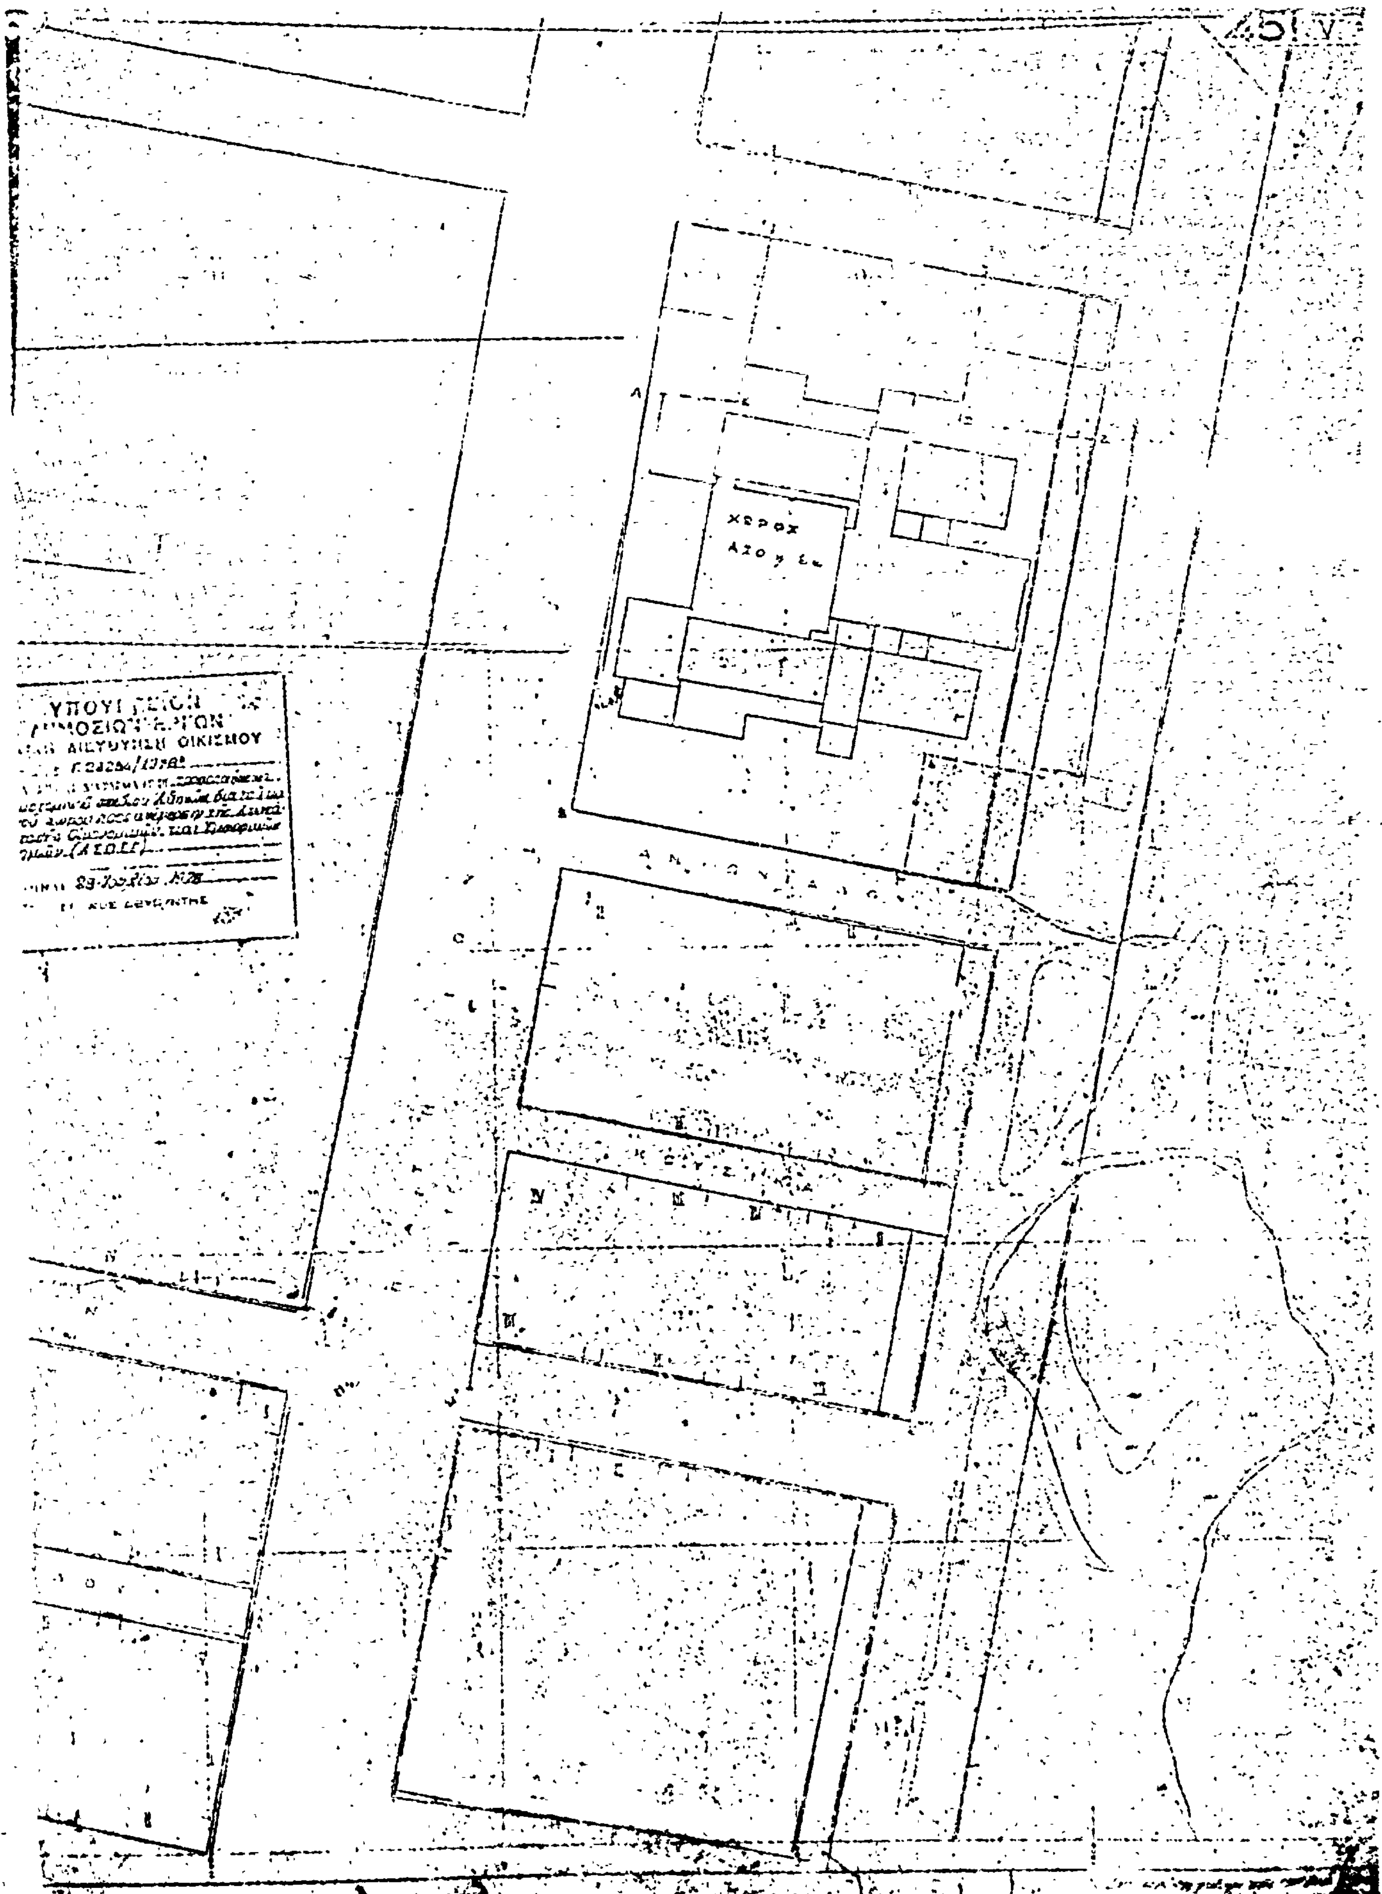
Εἰς τὸν αὐτὸν ἐπὶ τῶν Δημοσίων Ἔργων Ὑφυπουργόν, ἀνατίθεμεν τὴν δημοσίευσιν καὶ ἐκτέλεσιν τοῦ παρόντος Διατάγματος.

Ἐν Ἀθήναις τῇ 2 Αὐγούστου 1978

Ο ΠΡΟΕΔΡΟΣ ΤΗΣ ΔΗΜΟΚΡΑΤΙΑΣ
ΚΩΝΣΤΑΝΤΙΝΟΣ Δ. ΤΣΑΤΣΟΣ

Ο ΥΦΥΠΟΥΡΓΟΣ ΔΗΜΟΣΙΩΝ ΕΡΓΩΝ
ΣΤΕΦΑΝΟΣ ΜΑΝΟΣ


ΑΘΗΝΑΙ 1:500


ΥΠΟΥ
ΟΙΚΙΣΜΟΥ
(Α.Σ.Ο.Ε.Ε.)

(2)

Περὶ τροποποιήσεως τοῦ ρυμοτομικοῦ σχεδίου Δραπετσώνας.

Ο ΠΡΟΕΔΡΟΣ ΤΗΣ ΕΛΛΗΝΙΚΗΣ ΔΗΜΟΚΡΑΤΙΑΣ

Ἔχοντες ὑπ' ὄψει, τὰς διατάξεις τοῦ ἀπὸ 17 Ἰουλίου 1923 Ν. Δ/τος «περὶ σχεδίων πόλεων κλπ», ὡς μεταγενεστέρως ἐτροποποιήθησαν καὶ συνεπληρώθησαν καὶ εἰδικώτερον τῶν ἄρθρων 3, 9, 29 καὶ 70 αὐτοῦ, τοῦ Ν.Δ. 8/1973 «περὶ Γ.Ο.Κ.», ὡς ἐτροποποιήθη διὰ τοῦ Ν.Δ. 205/1974 (ΦΕΚ 363/τ. Α'), καὶ ἰδόντες τὴν ὑπ' ἀριθμ. ΕΔ 2/α/04/59/Φ.Θ. 2.1.1/29.3.1978 ἀπόφασιν «περὶ μεταβιβάσεως ἁρμοδιοτήτων τοῦ Ὑπουργοῦ Δημοσίων Ἔργων εἰς τὸν Ὑφυπουργὸν τοῦ αὐτοῦ Ὑπουργείου» (ΦΕΚ 282/τ. Β'), τὰς ὑπ' ἀριθμ. 28/1975, 58/1976 καὶ 59/1977 πράξεις τοῦ Δημοτικοῦ Συμβουλίου Δραπετσώνας τὰς ὑπ' ἀριθμ. 627/1977, 1054/1977 καὶ 184/1978 γνωμοδοτήσεις τοῦ Συμβουλίου Δημοσίων Ἔργων (Τμῆμα Μελετῶν), ὡς καὶ τὰς ὑπ' ἀριθμ. 1298/1977 καὶ 529/1978 γνωμοδοτήσεις τοῦ Συμβουλίου τῆς Ἐπικρατείας, προτάσει τοῦ ἐπὶ τῶν Δημοσίων Ἔργων Ὑφυπουργοῦ, ἀπεφασίσαμεν :

Ἄρθρον 1.

Ἐγκρίνεται ἡ τροποποίησις τοῦ ρυμοτομικοῦ σχεδίου Δραπετσώνας κατὰ τὸ ὑπ' ἀριθμ. 23 οἰκοδομικὸν τετράγωνον διὰ μετατροπῆς αὐτοῦ εἰς χῶρον δι' ἀνέγερσιν Πνευματικοῦ Κέντρου καὶ ἐκκλησίας καθοριζομένης ἅμα τῆς θέσεως καὶ τῆς διατάξεως αὐτῶν ὡς ἐμφαίνεται εἰς τὸ ὑπὸ τοῦ Γενικοῦ Διευθυντοῦ Οἰκισμοῦ τεθεωρημένον διὰ τῆς ὑπ' ἀριθμ. Γ. 20569/1978 πράξεως αὐτοῦ σχετικὸν πρωτότυπον διάγραμμα ὑπὸ κλίμακα 1 :500, τοῦ ὁποίου συνοπτικὸν ἀντίτυπον δημοσιεύεται μετὰ τοῦ παρόντος.

Ἄρθρον 2.

1. Τὸ ὑπὸ στοιχεῖα Α.Β.Γ.Δ.Α τμῆμα τοῦ κτιρίου τοῦ Πνευματικοῦ κέντρου θὰ ὑπέρκειται τῆς στάθμης τῆς Πλατείας κατὰ ἐνενήκοντα ἑκατοστὰ (0,90) τοῦ μέτρου.

2. Τὸ ὑπὸ στοιχεῖα Α',Β',Γ',Δ',Ε',Ζ',Δ'Α καὶ Α' τμῆμα τοῦ ὡς ἄνω κτιρίου θὰ ὑπόκειται τῆς στάθμης τῆς πλατείας κατὰ τὰ δύο μέτρα καὶ τεσσαράκοντα ἑκατοστὰ (2,40) τοῦ μέτρου, ἡ δὲ ὀροφὴ αὐτοῦ θὰ εὑρίσκεται εἰς τὴν αὐτὴν στάθμην μὲ τὴν στάθμην τῆς Πλατείας.

Εἰς τὸν αὐτὸν ἐπὶ τῶν Δημοσίων Ἔργων Ὑφυπουργόν, ἀνατίθεμεν τὴν δημοσίευσιν καὶ ἐκτέλεσιν τοῦ παρόντος Διατάγματος.

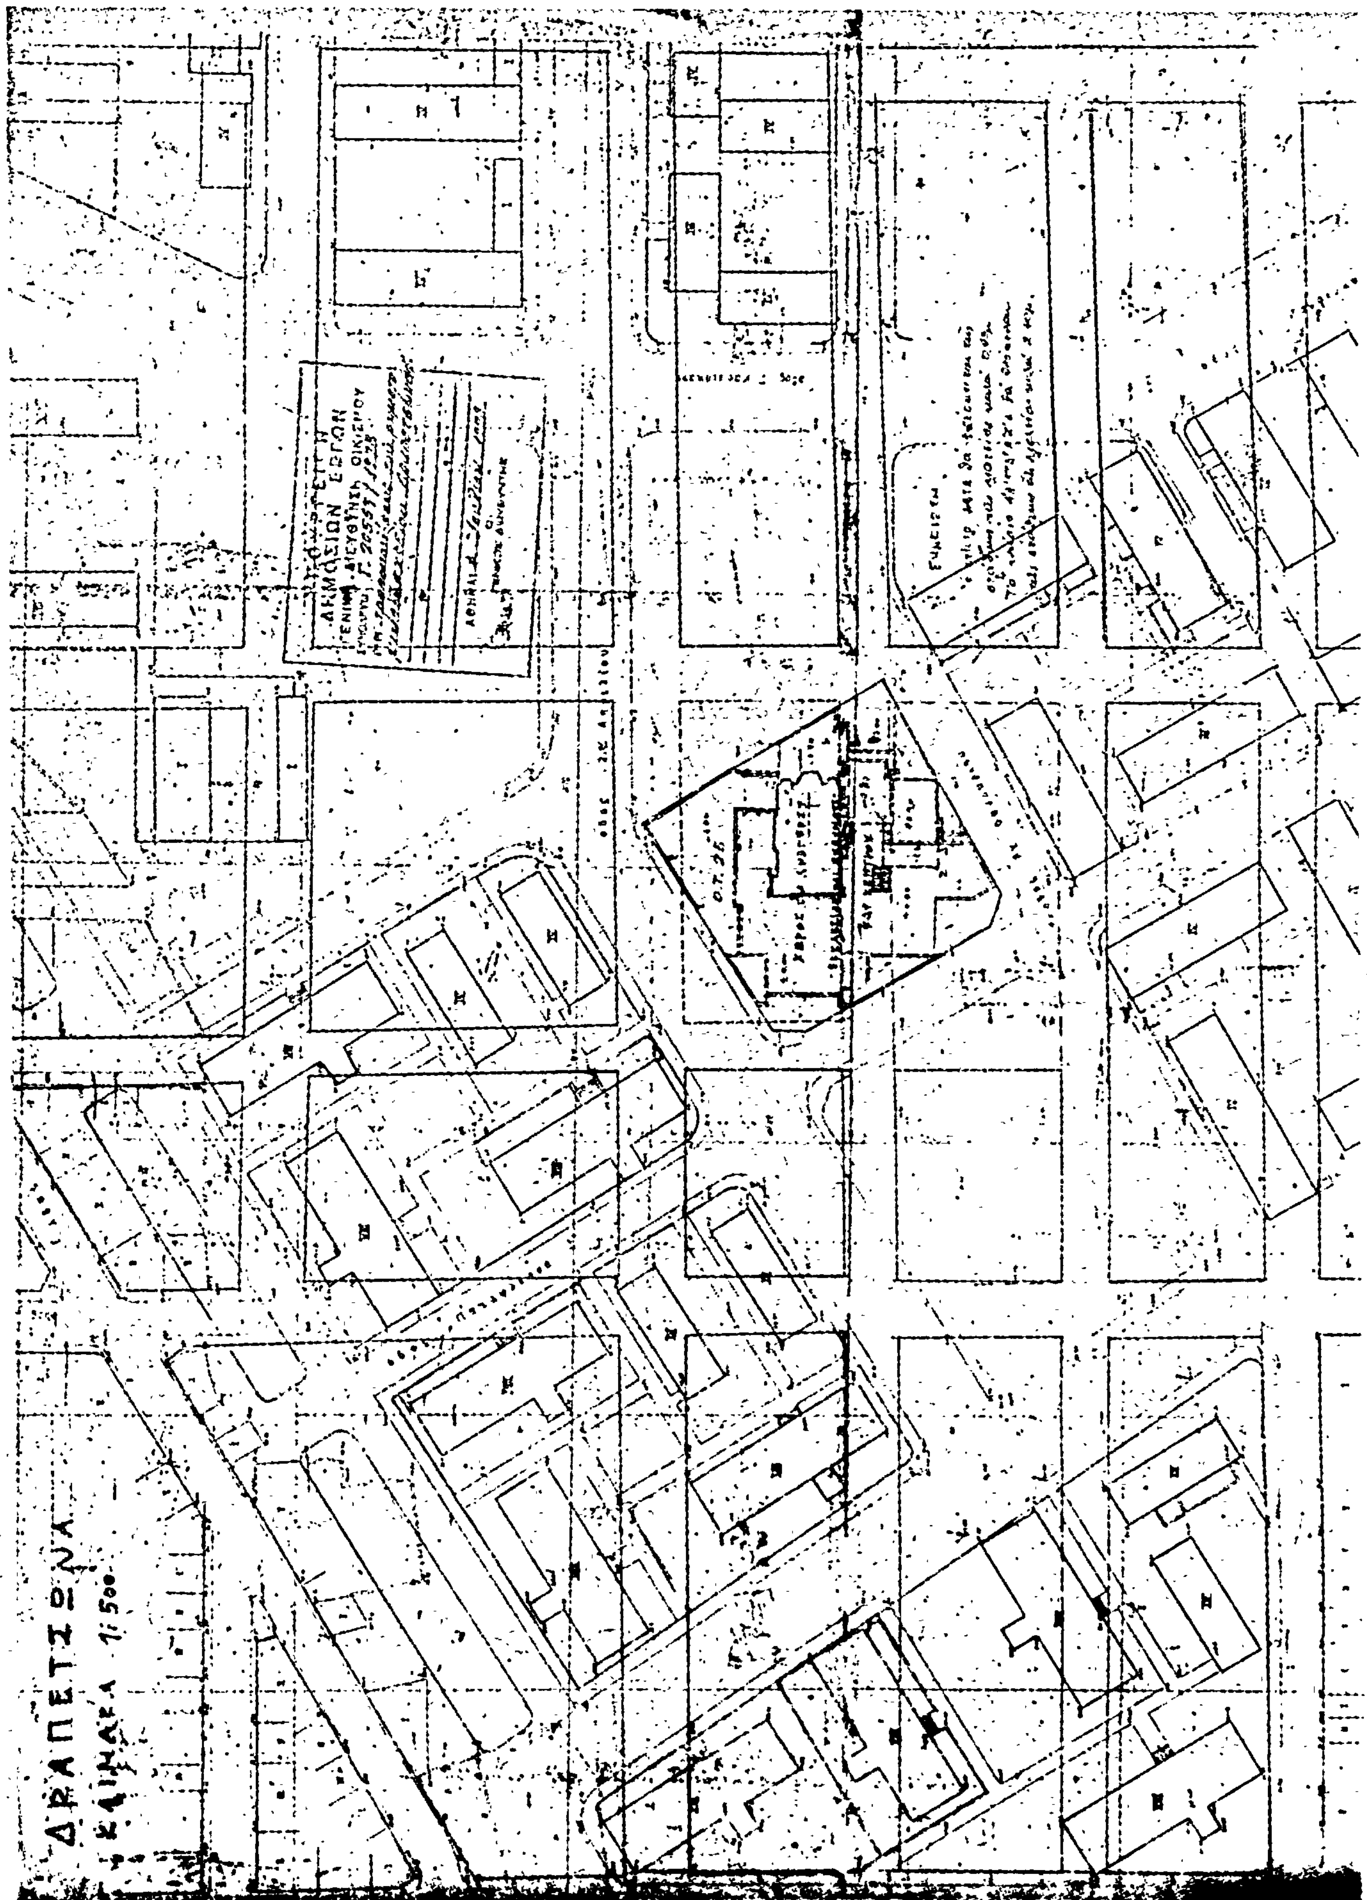
Ἐν Ἀθήναις τῇ 7 Ἰουλίου 1978

Ο ΠΡΟΕΔΡΟΣ ΤΗΣ ΔΗΜΟΚΡΑΤΙΑΣ

ΚΩΝΣΤΑΝΤΙΝΟΣ Δ. ΤΣΑΤΣΟΣ

Ο ΥΦΥΠΟΥΡΓΟΣ ΔΗΜΟΣΙΩΝ ΕΡΓΩΝ

ΣΤΕΦΑΝΟΣ ΜΑΝΟΣ


ΔΡΑΠΕΤΣΩΝΑ
1:500

(3)

Περὶ ἐπεκτάσεως τοῦ ρυμοτομικοῦ σχεδίου Νιγρίτης (Σερρῶν) διὰ τὴν ἀνέγερσιν θεραπευτηρίου χρονίων παθήσεων.

Ο ΠΡΟΕΔΡΟΣ ΤΗΣ ΕΛΛΗΝΙΚΗΣ ΔΗΜΟΚΡΑΤΙΑΣ

Ἔχοντες ὑπ' ὄψει, τὰς διατάξεις τοῦ ἀπὸ 17 Ἰουλίου 1923 Ν. Δ/τος «περὶ σχεδίων πόλεων κ.λ.π.», ὡς μεταγενεστέρως ἐτροποποιήθησαν καὶ συνεπληρώθησαν καὶ εἰδικώτερον τῶν ἄρθρων 3, 9, 29 καὶ 70 αὐτοῦ, τοῦ Ν.Δ. 8/1973 «περὶ Γ.Ο.Κ.» ὡς ἐτροποποιήθη διὰ τοῦ Ν.Δ. 205/1974 (ΦΕΚ 363/Α) καὶ εἰδικώτερον τῶν ἄρθρων 34 καὶ 35 αὐτοῦ καὶ ἰδόντες τὴν ὑπ' ἀριθ. ΕΔ2/α/04/59/Φ.Θ.2.11./29.3.78 ἀπόφασιν «περὶ μεταβιβάσεως ἁρμοδιοτήτων τοῦ Ὑπουργοῦ Δημοσίων Ἔργων εἰς τὸν Ὑφυπουργὸν τοῦ αὐτοῦ Ὑπουργείου» (ΦΕΚ 282/Β), τὴν ὑπ' ἀριθ. 42/1977 πρᾶξιν τοῦ Δημοτικοῦ Συμβουλίου Νιγρίτης, τὰς ὑπ' ἀριθ. 997/1977 καὶ 217/1978 γνωμοδοτήσεις τοῦ Συμβουλίου Δημοσίων Ἔργων (Τμῆμα Μελετῶν), ὡς καὶ τὴν ὑπ' ἀριθ. 443/1978 γνωμοδότησιν τοῦ Συμβουλίου τῆς Ἐπικρατείας, προτάσει τοῦ ἐπὶ τῶν Δημοσίων Ἔργων Ὑφυπουργοῦ ἀπεφασίσαμεν :

Ἄρθρον 1.

Ἐγκρίνεται ἡ ἐπέκτασις τοῦ ρυμοτομικοῦ σχεδίου Νιγρίτης (Σερρῶν) διὰ τοῦ καθορισμοῦ τοῦ ὑπὸ στοιχεῖα Α, Β, Γ, Δ, Ε, Ζ, Η, Θ, Ι, Κ, Λ, Α χώρου, ὡς χώρου διὰ τὴν ἀνέγερσιν θεραπευτηρίου χρονίων παθήσεων, ὡς ἐμφαίνεται εἰς τὸ ὑπὸ τοῦ Γενικοῦ Διευθυντοῦ Οἰκισμοῦ τεθεωρημένου διὰ τῆς ὑπ' ἀριθ. Γ. 19624/1978 πράξεως αὐτοῦ σχετικὸν πρωτότυπον διάγραμμα ὑπὸ κλίμακα 1 : 500, τοῦ ὁποίου συνοπτικὸν ἀντίτυπον δημοσιεύεται μετὰ τοῦ παρόντος.

Ἄρθρον 2.

Οἱ ὅροι καὶ περιορισμοὶ δομήσεως τοῦ χώρου τοῦ καθοριζομένου ὑπὸ τοῦ ἄρθρου 1 τοῦ παρόντος Διατάγματος διὰ τὴν ἀνέγερσιν θεραπευτηρίου ὁρίζονται ὡς ἀκολούθως :

1. Οἰκοδομικὸν σύστημα : Πανταχόθεν ἐλεύθερον.
2. Μέγιστον ποσοστὸν καλύψεως τεσσαράκοντα ἐπὶ τοῖς ἑκατὸν (40 %) τῆς ἐπιφανείας τοῦ χώρου.
3. Μέγιστος συντελεστὴς δομήσεως ἓν καὶ ἑξήκοντα ἑκατοστὰ (1,60).
4. Μέγιστος ἐπιτρεπόμενος ἀριθμὸς ὀρόφων τῶν κτιρίων τέσσαρες (4).
5. Τὰ ἀνεγερθησόμενα κτίρια δέον νὰ ἀπέχουν ἐκ τῶν ὁρίων τοῦ γηπέδου ἑπτὰ (7,00) μέτρα τοὐλάχιστον.

Εἰς τὸν αὐτὸν ἐπὶ τῶν Δημοσίων Ἔργων Ὑφυπουργὸν ἀνατίθεμεν τὴν δημοσίευσιν καὶ ἐκτέλεσιν τοῦ παρόντος Διατάγματος.

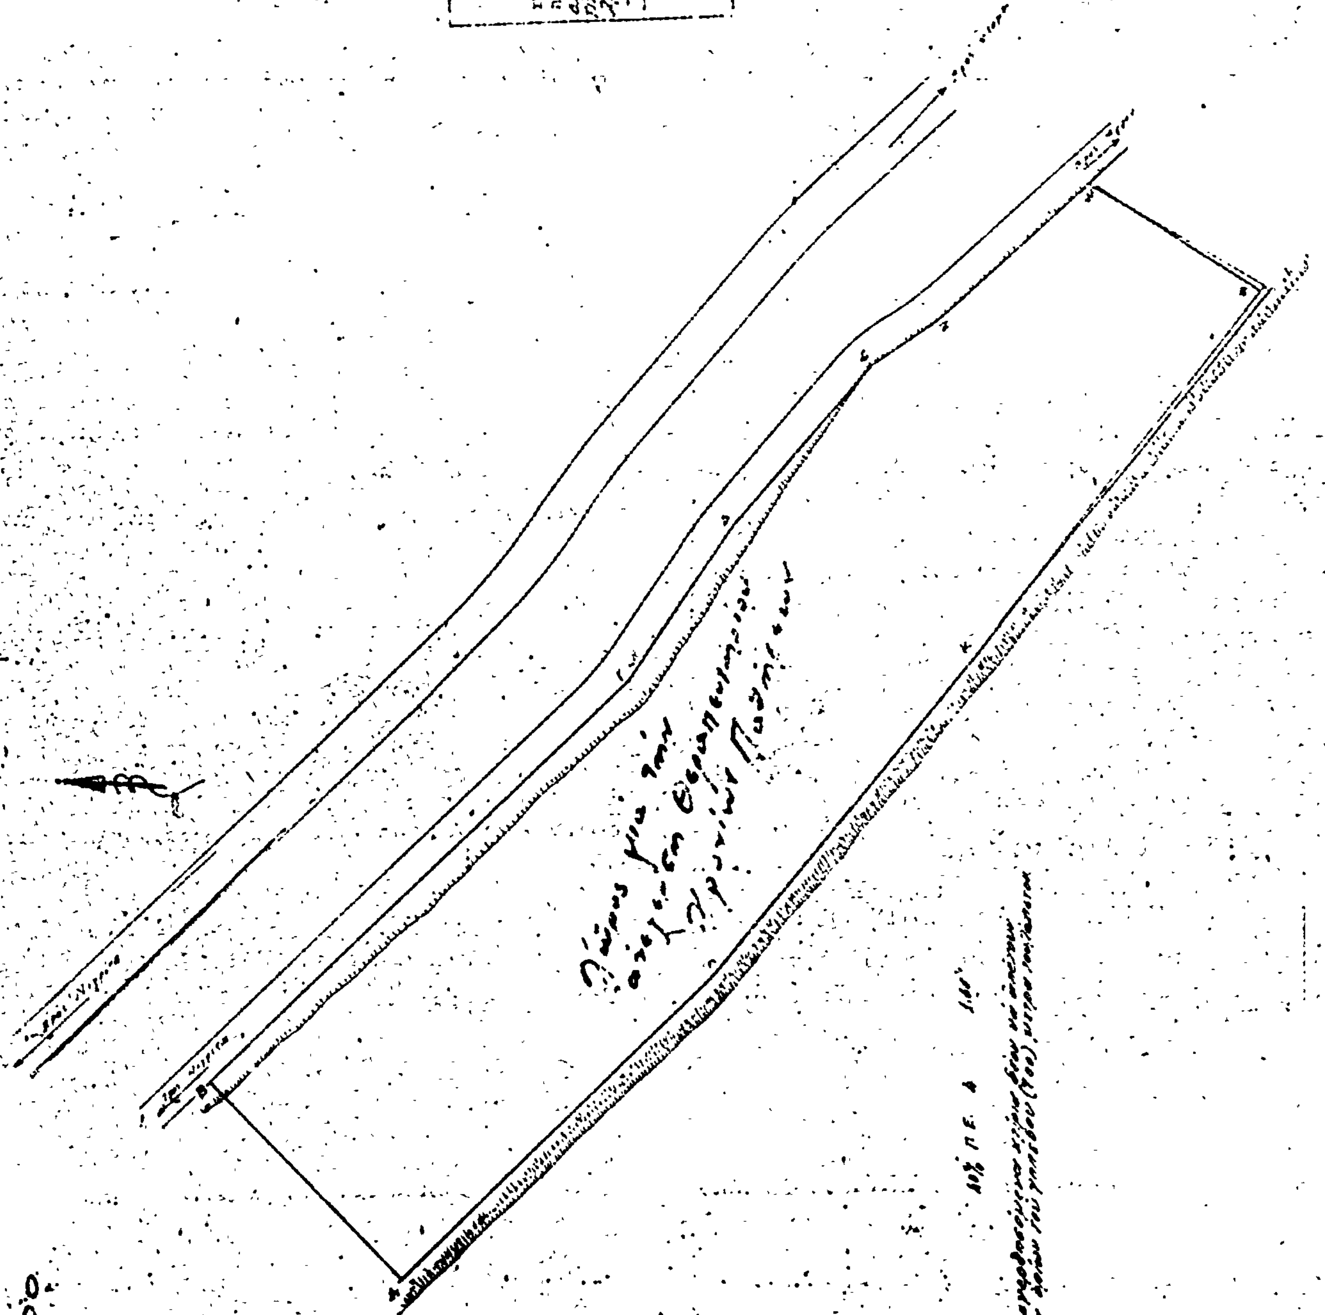
Ἐν Ἀθήναις τῇ 7 Ἰουλίου 1978

Ο ΠΡΟΕΔΡΟΣ ΤΗΣ ΔΗΜΟΚΡΑΤΙΑΣ

ΚΩΝΣΤΑΝΤΙΝΟΣ Δ. ΤΣΑΤΣΟΣ

Ο ΥΦΥΠΟΥΡΓΟΣ ΔΗΜΟΣΙΩΝ ΕΡΓΩΝ

ΣΤΕΦΑΝΟΣ ΜΑΝΟΣ



ΝΙΓΡΙΤΑ ΣΕΡΡΩΝ
ΚΛΙΜΑΞ 1:500

ΑΝΑΚΟΙΝΩΣΕΙΣ

(4)

Περὶ εἰδοποιήσεως τῆς γενομένης καταθέσεως ἀποζημιώσεως προσκυρωθείσης ἐκτάσεως ἐν τῇ περιοχῇ τοῦ Δήμου Ἀμαρουσίου.

Διὰ τῆς ὑπ' ἀριθμὸν 137/73 πράξεως ἀναλογισμοῦ προσκυρώσεως καὶ ἀποζημιώσεως τοῦ γραφείου Πολεοδομαίας Νομαρχίας Ἀττικῆς (Διαμέρισμα Ἀνατολικῆς Ἀττικῆς), νομίμως ἐπικυρωθείσης, ἀπαλλοτριοῦται ἡ ὑπὸ στοιχεῖα (192–206–207–123–193–192) ἔκτασις ἐκ μέτρων τετραγωνικῶν τριακοσίων ἐνενήκοντα (390) ἰδιοκτησίας Ἄννης χήρας Ἰωάννου Σταμούλη ἢ ἑτέρου εἰκαζομένου δικαιούχου καὶ προσκυροῦται εἰς ὅμορον ἰδιοκτησίαν τοῦ Ἰωάννου Δημητρίου Γερμανοῦ. Ὡσαύτως διὰ τῆς αὐτῆς ὡς ἄνω ἀποφάσεως ἡ ὑπὸ στοιχεῖα (203–208–209–210–206–203) ἔκτασις ἐκ μέτρων τετραγωνικῶν τριακοσίων ἑξήκοντα ἓξ (366) ἰδιοκτησίας τοῦ ἀνωτέρω Ἰωάννου Δημητρίου Γερμανοῦ ἀπαλλοτριοῦται καὶ προσκυροῦται εἰς τὴν ὅμορον ἰδιοκτησίαν τῆς ἐπίσης ἀνωτέρω Ἄννης χήρας Ἰωάννου Σταμούλη ἢ ἑτέρων εἰκαζομένων δικαιούχων. Διὰ τοῦ συμψηφισμοῦ τῶν ὡς ἄνω ἀλληλοπροσκυρουμένων ἐκτάσεων προκύπτει διαφορὰ ὑπὲρ τῆς Ἄννης χώρας Ἰωάννου Σταμούλη ἢ ἑτέρων δικαστικῶς ἀναγνωρισθεισομένων δικαιούχων ἔκτασις ἐκ μέτρων τετραγωνικῶν εἴκοσι τεσσσάρων (24), μὲ ὑπόχρεον ἀποζημιώσεως τὸν Ἰωάννη Δημητρίου Γερμανόν, δι' ἣν διαφορὰν προέβη οὗτος εἰς τὴν παρακατάθεσιν τῶν τριάκοντα μιᾶς χιλιάδων διακοσίων δραχμῶν (31.200.—) εἰς τὸ Ταμεῖον Παρακαταθηκῶν καὶ Δανείων, ἐκδοθέντος τοῦ ὑπ' ἀριθμὸν 502767/1978 γραμματίου συστάσεως παρακαταθήκης, βάσει τῆς καθορισθείσης διὰ τῆς ὑπ' ἀριθμὸν 441/75 ἀποφάσεως τοῦ Μονομελοῦς Πρωτοδικείου Ἀθηνῶν δι' ἧς καθορίσθη ἡ προσωρινὴ τιμὴ μονάδος ἀποζημιώσεως ἐκ δραχμῶν χιλίων τριακοσίων κατὰ τετραγωνικὸν μέτρον καὶ ἀποδοτέας εἰς τοὺς κατὰ νόμον ἀναγνωρισθεισομένους δικαστικῶς ὡς δικαιούχους.

Ἀθῆνα, 10 Αὐγούστου 1978

Ὁ Πληρεξούσιος Δικηγόρος
ΜΙΛΤΙΑΔΗΣ ΣΤΑΘΟΠΟΥΛΟΣ

(Ἀριθμὸς τριπλοτύπου 61097/10.8.78 τοῦ Δημοσίου Ταμείου Δικαστικῶν Εἰσπράξεων Ἀθηνῶν τῆς 10.8.1978).

(5)

Περὶ εἰδοποιήσεως παρακαταθέσεως ἀποζημιώσεως ἐξ ἀναγκαστικῆς ἀπαλλοτριώσεως (ρυμοτομίας) ἀκινήτου εἰς ὁδὸν Λυκάστου Δήμου Ἡρακλείου Κρήτης, δυνάμει τῆς ὑπ' ἀριθ. 5/1976 πράξεως προσκυρώσεως ρυμοτομίας καὶ ἀναλογισμοῦ ἀποζημιώσεως.

Ἡ Εἰρήνη Εὐαγγέλου καὶ Δεσποίνης Ζαγιαννάκη, οἰκοκυρά, κάτοικος Ἡρακλείου Κρήτης, ἔχουσα ὑπ' ὄψιν : 1) Τὰς διατάξεις τοῦ ἀπὸ 17 Ἰουλίου 1923 Ν.Δ. «περὶ σχεδίου πόλεως κ.λ.π.», 2) τὰς διατάξεις τοῦ Κωδικοποιημένου Νόμου 1731/1939 «περὶ ἀναγκαστικῆς ἀπαλλοτριώσεως», 3) τὴν ὑπ' ἀριθ. 5/1976 πρᾶξιν προσκυρώσεως, ρυμοτομίας καὶ ἀναλογισμοῦ ἀποζημιώσεως, τῆς Διευθύνσεως Τεχνικῶν Ὑπηρεσιῶν Ἡρακλείου, φέρω εἰς γνῶσιν τῆς Παρασκευῆς συζύγου Ἰωάννου Ξενάκη, τὸ γένος Ξαγθάκη, κατοίκου Ἁγίου Νικολάου Λασιθίου — Κρήτης, φερομένης ὡς δικαιούχου τῆς ἀποζημιώσεως ἐπὶ τοῦ ἐντὸς τοῦ Προαστείου «Πόρος» τῆς πόλεως Ἡρακλείου καὶ ἐπὶ τῆς ὁδοῦ Λυκάστου κειμένων τμημάτων οἰκοπέδου, καθοριζομένων εἰς τὸ συνταχθὲν τοπογραφικὸν διάγραμμα τὸ συνοδεῦον τὴν ὑπ' ἀριθ. 5/1976 πρᾶξιν ἀναλογισμοῦ καὶ ἀποζημιώσεως τῆς Διευθύνσεως Τεχνικῶν Ὑπηρεσιῶν Νομοῦ Ἡρακλείου, ἤτοι : α) τὸ 1/2 τοῦ ὑπὸ στοιχεῖα 4 - 5 - 6 - 7 - 4 τμήματος καὶ β) τὸ ὑπὸ στοιχεῖα 12 - 5 - 13 - 12 τμῆμα, ὡς καὶ τῶν τυχὸν ἐπὶ τοῦ ἄνω ἀκινήτου ἐγγεγραμμένων δανειστῶν ἢ τρίτων ἐν γένει διεκδικητῶν, ὅτι κατετέθη ὑπ' ἐμοῦ εἰς τὸ ἐν Ἡρακλείῳ Κρήτης Γραφεῖον τοῦ Ταμείου Παρακαταθηκῶν καὶ Δανείων ἡ ὑπὸ τῆς ὑπ' ἀριθ. 385/1978 ἀποφάσεως τοῦ Μονομελοῦς Πρωτοδικείου Ἡρακελίου, καθορισθεῖσα προσωρινὴ τιμὴ μονάδος ἀποζημιώσεως, διὰ τὴν ἀπαλλοτρίωσιν τοῦ ρυμοτομουμένου ὡς ἄνω τμήματος οἰκοπέδου, ἀνερχομένης εἰς δραχμὰς ἑξήκοντα ἐννέα χιλιάδας ἑπτακοσίας ἑξήκοντα τέσσαρας (69.764) μετὰ τοῦ ἐκ 4% ἀναλογοῦντος φόρου μεταβιβάσεως, ἐκδοθέντος πρὸς τοῦτο τοῦ ὑπ' ἀριθ. 27663 τῆς 6.7.1978 γραμματίου συστάσεως παρακαταθήκης. Τὸ ποσὸν τοῦτο θέλει ἀποδοθῆ εἰς τὸν ἀναγνωρισθησόμενον νομίμως δικαιοῦχον, τὸ δὲ σχετικὸν γραμμάτιον συστάσεως παρακαταθήκης ἔχει κατατεθῆ εἰς τὴν Συμβολαιογράφον Ἡρακλείου Κρήτης, Κρήτη Σμπώκου—Φαρσάρη, συνταχθέντος πρὸς τοῦτο τοῦ ὑπ' ἀριθ. 12834/6.7.1978 δηλωτικοῦ καταθέσεως γραμματίου συστάσεως παρακαταθήκης.

Ἐν Ἡρακλείῳ τῇ 12 Ἰουλίου 1978

Ἡ Εἰδοποιοῦσα
ΕΙΡΗΝΗ ΕΥΑΓΓ. ΖΑΓΙΑΝΝΑΚΗ

(Ἀριθ. τριπλ. Ταμ. Δικαστ. Εἰσπρ. Ἀθην. 63655/22.8.78)

ΑΠΟ ΤΟ ΕΘΝΙΚΟ ΤΥΠΟΓΡΑΦΕΙΟ